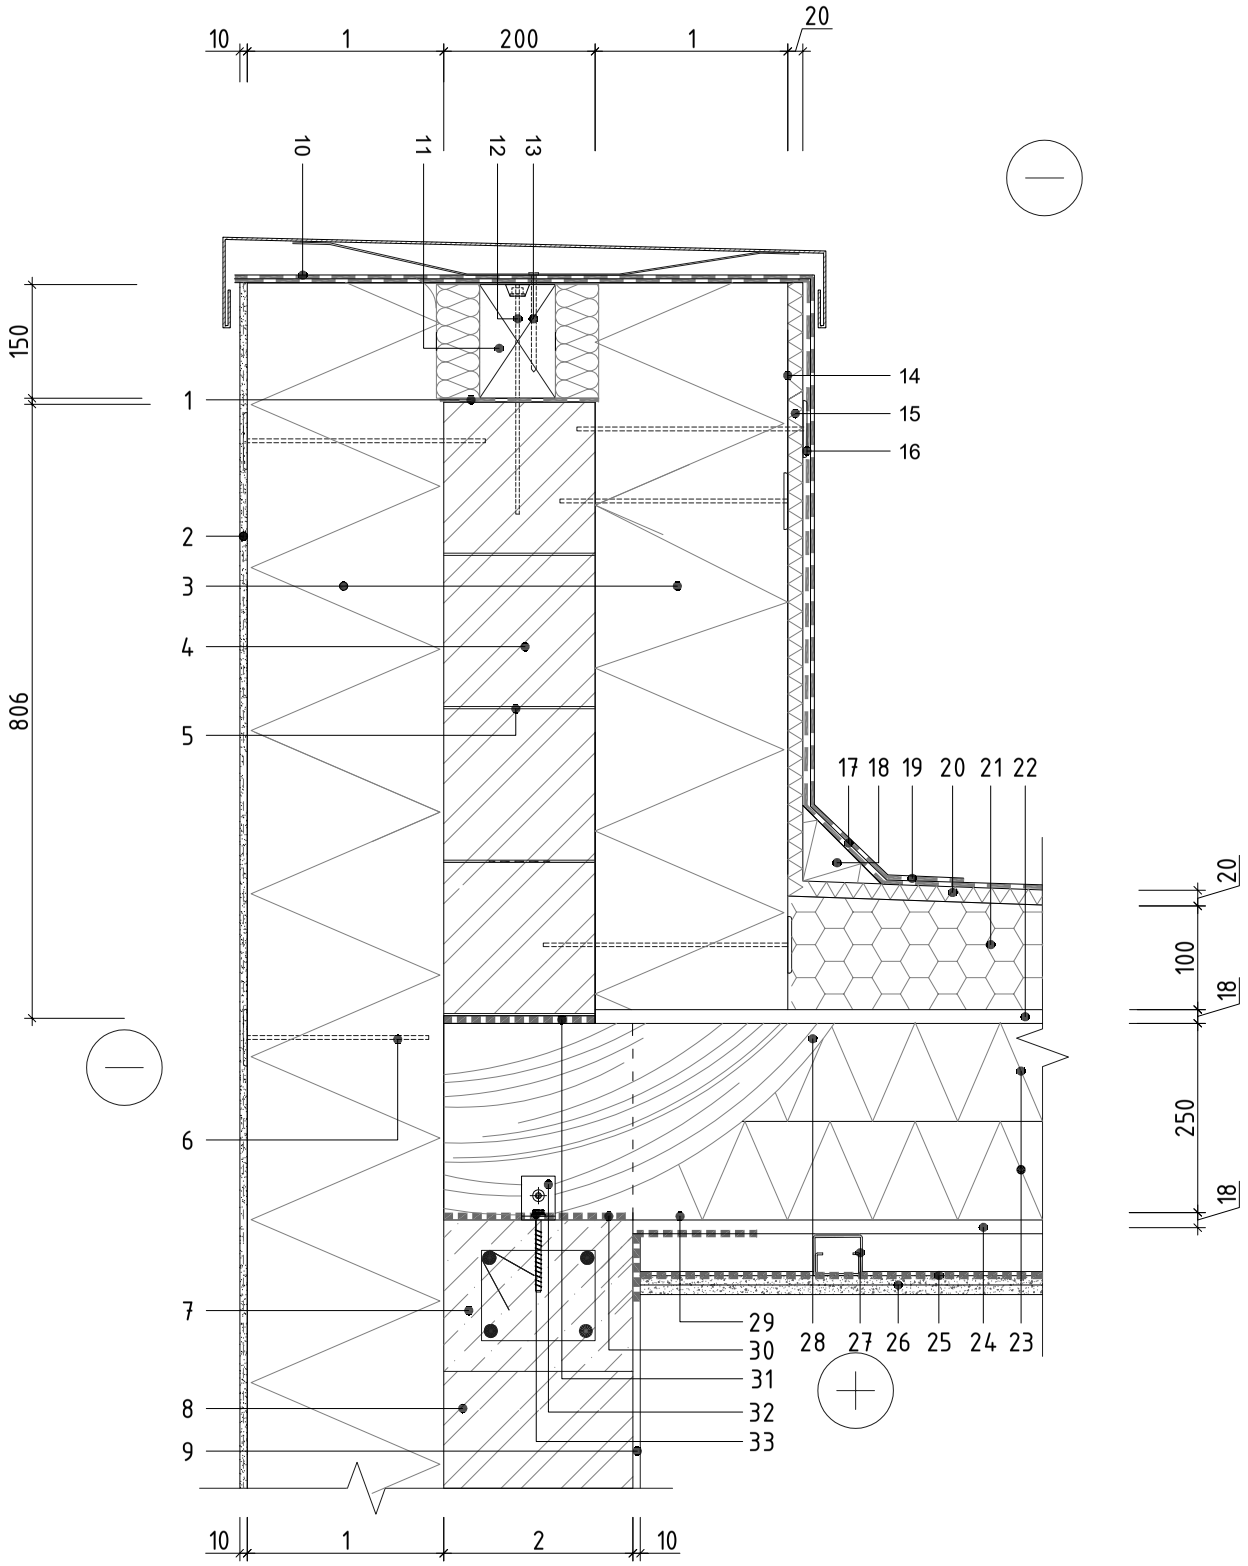

Specifikacija:
1. Hidroizoliacija.
2. Išorės apdaila - armavimo tinklelis / armuotas išlyginamasis tinkas
3. Tinkuojama akmens vata
4. Dujų silikatiniai blokeliai Bauroc 200 mm
5. Plonasluoksniai klijai, siūlės storis ≤ 2mm
6. Šilumos izoliacijos tvirtinimo elementas
7. Armuotas betoninis žiedas (armatūros diametras įvertinamas konstruktoriaus)
8. Silikatiniai blokeliai silroc 180, 240, 250mm
9. Vidaus apdaila - tinkas
10.Papildoma hidroizoliacija
11. Medinis impregnuotas gulekšnis 150x100 mm
12. Gulekšnį tvirtinantis elementas
13. Skardos lankstinio tvirtinimo elementas
14. Orą ir garus izoliuojantis sluoksnis (plėvelė)
15. Kieta mineralinė vata (t ≥ 50mm)
16. Prilydoma hidroizol. 2 sl. su apsaugos danga
17. Papildoma hidroizoliacija
18. Kampą formuojantis polistireninis putplastis EPS 100 (t ≥ 50mm)
19. Prilydoma hidroizol. 2 sl. su apsaugos danga
20. Kieta mineralinė vata. (t ≥ 50mm)
21. Nuolydį formuojantis polistireninis putplastis EPS 100 (vid. t. ≥ 100mm)
22. OSB plokštė
23. Mineralinė vata, tarp medinių sijų (vid. t. ≥ 250mm)
24. OSB plokštė
25. Garo izoliacija
26. Gipso kartonas 2x12,5mm
27. U formos profilis
28. Medinė sija 45x250mm
29. Klijuojamas arba teptinis sandarinimo sluoksnis
30. Hidroizoliacija
31. Audinių padengta stiklo vatos juosta Isover SK-C
32. Inkaras iš metalo L profilio
33. Ankeris

Užsakovas	Brėžinio pav. Tinkuojamos išorinės sienos iš silikatinių blokelių silroc apšiltintos akmens vata ir sutapdinto stogo mazgas, įrengiant medinę perdangą	
silroc	Konstruktorius	Mastelis M 1:10
	Data 2024	Brėžinio. Nr. 6.2.2