



1 pav. Išorinių sienų iš silikatiniai blokeliai silroc 180, 240; 250 mm armavimas

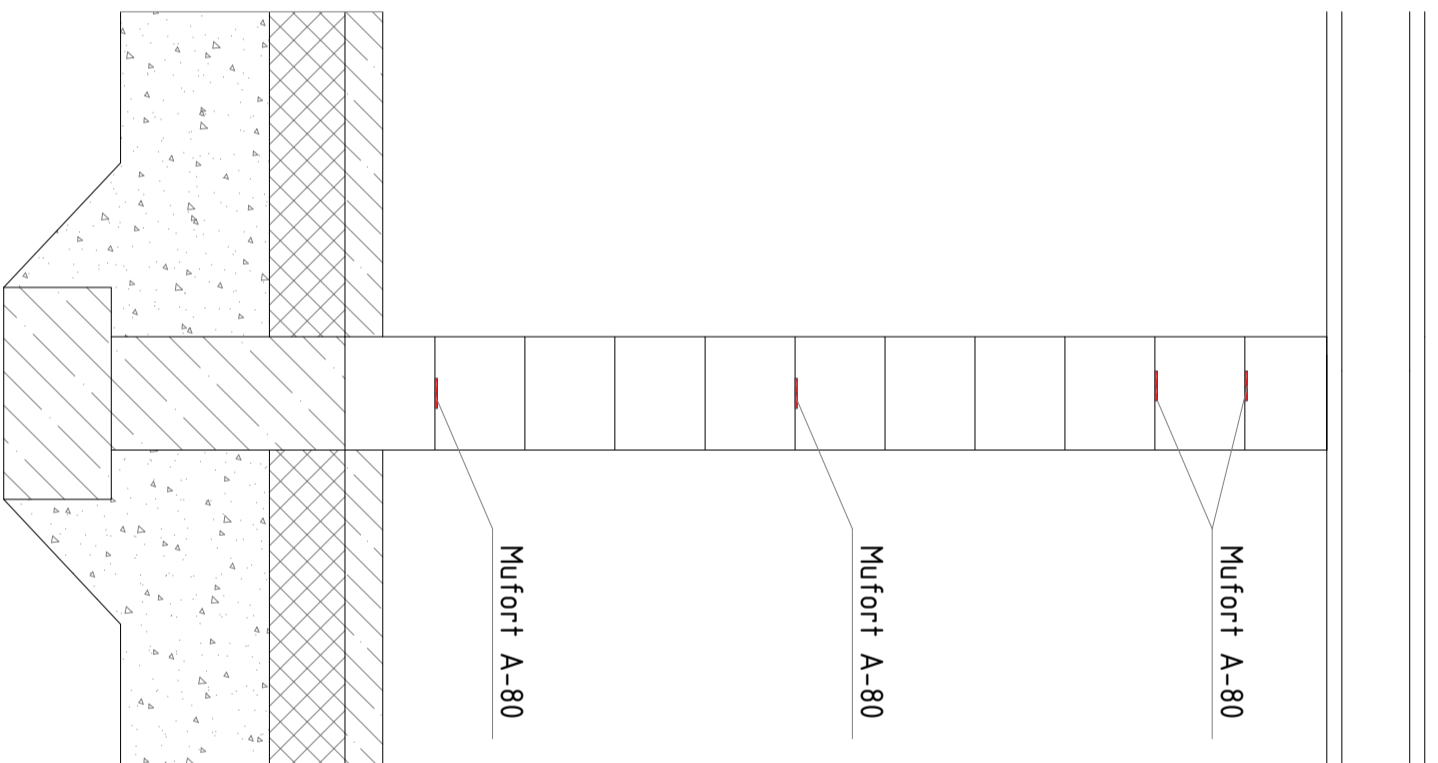

2 pav. Laikgančiųjų vidinių sienų iš silikatiniai blokeliai silroc 120, 150 mm armavimas

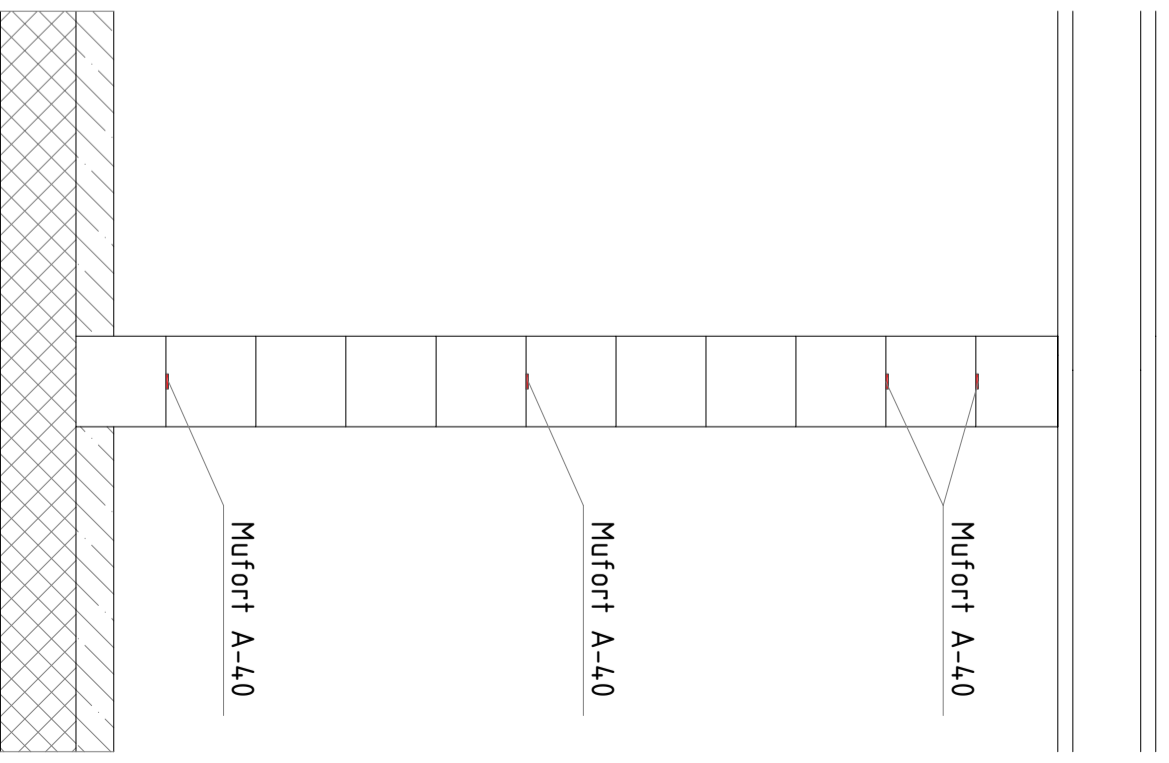

3 pav. Nelaikgančiųjų vidinių sienų iš silikatiniai blokeliai silroc 1120, 150 mm armavimas

Užsakovas		Brėžinio pav.	
Mūro armavimo schema		Mastelis	
Konstruktorius			M 1:10
Data	2024	Brėžinio. Nr.	9.1

