


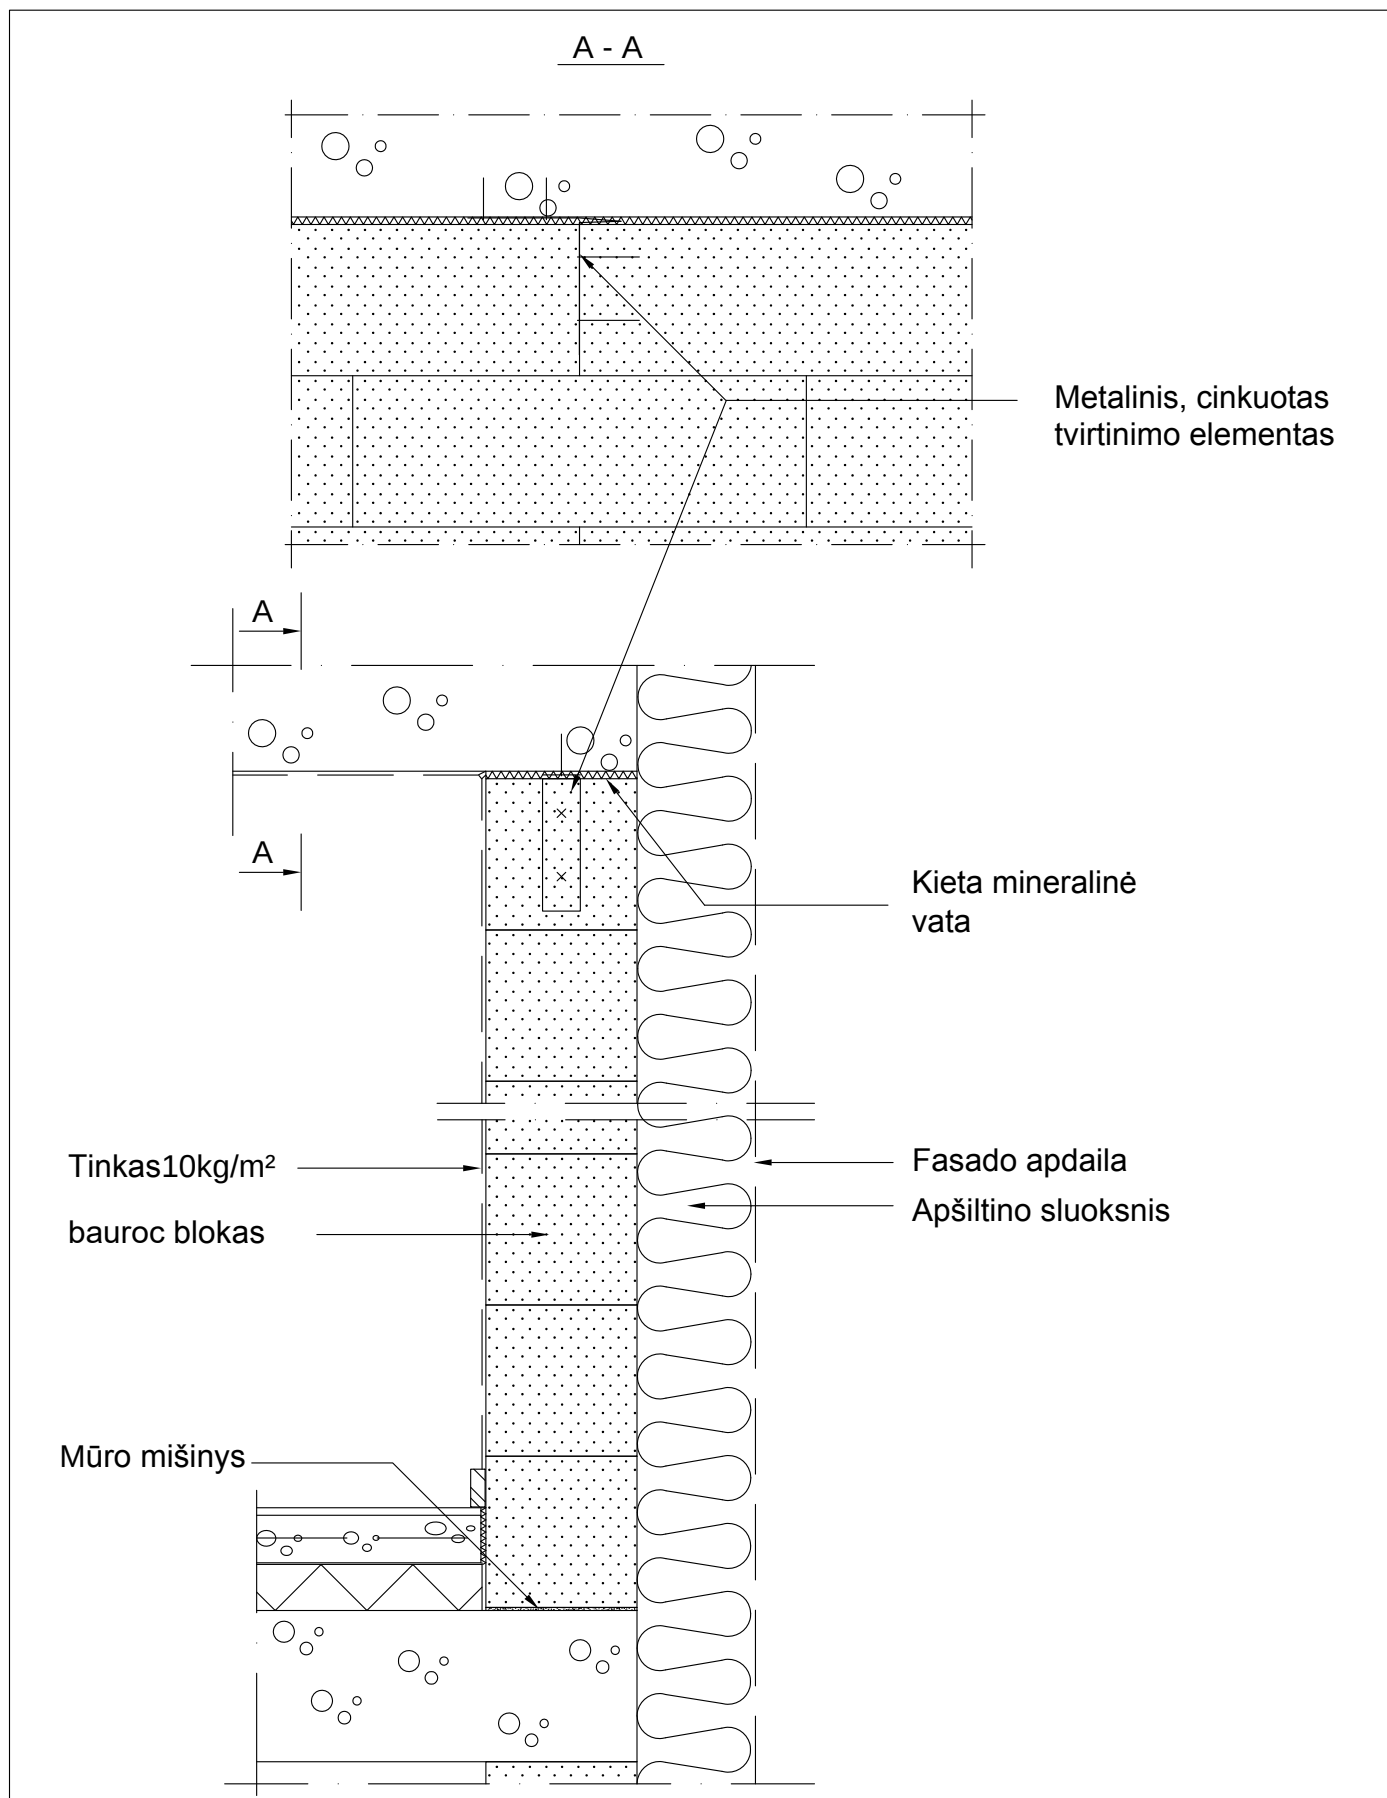

Užsakovas	Paveikslėlio žymėjimas Išorinės sienos iš bauroc blokelių jungties su monolito konstruktyvu mazgas	
	Konstruktorius	Mastelis M 1:10
	Data 02 2016	Pav. nr.